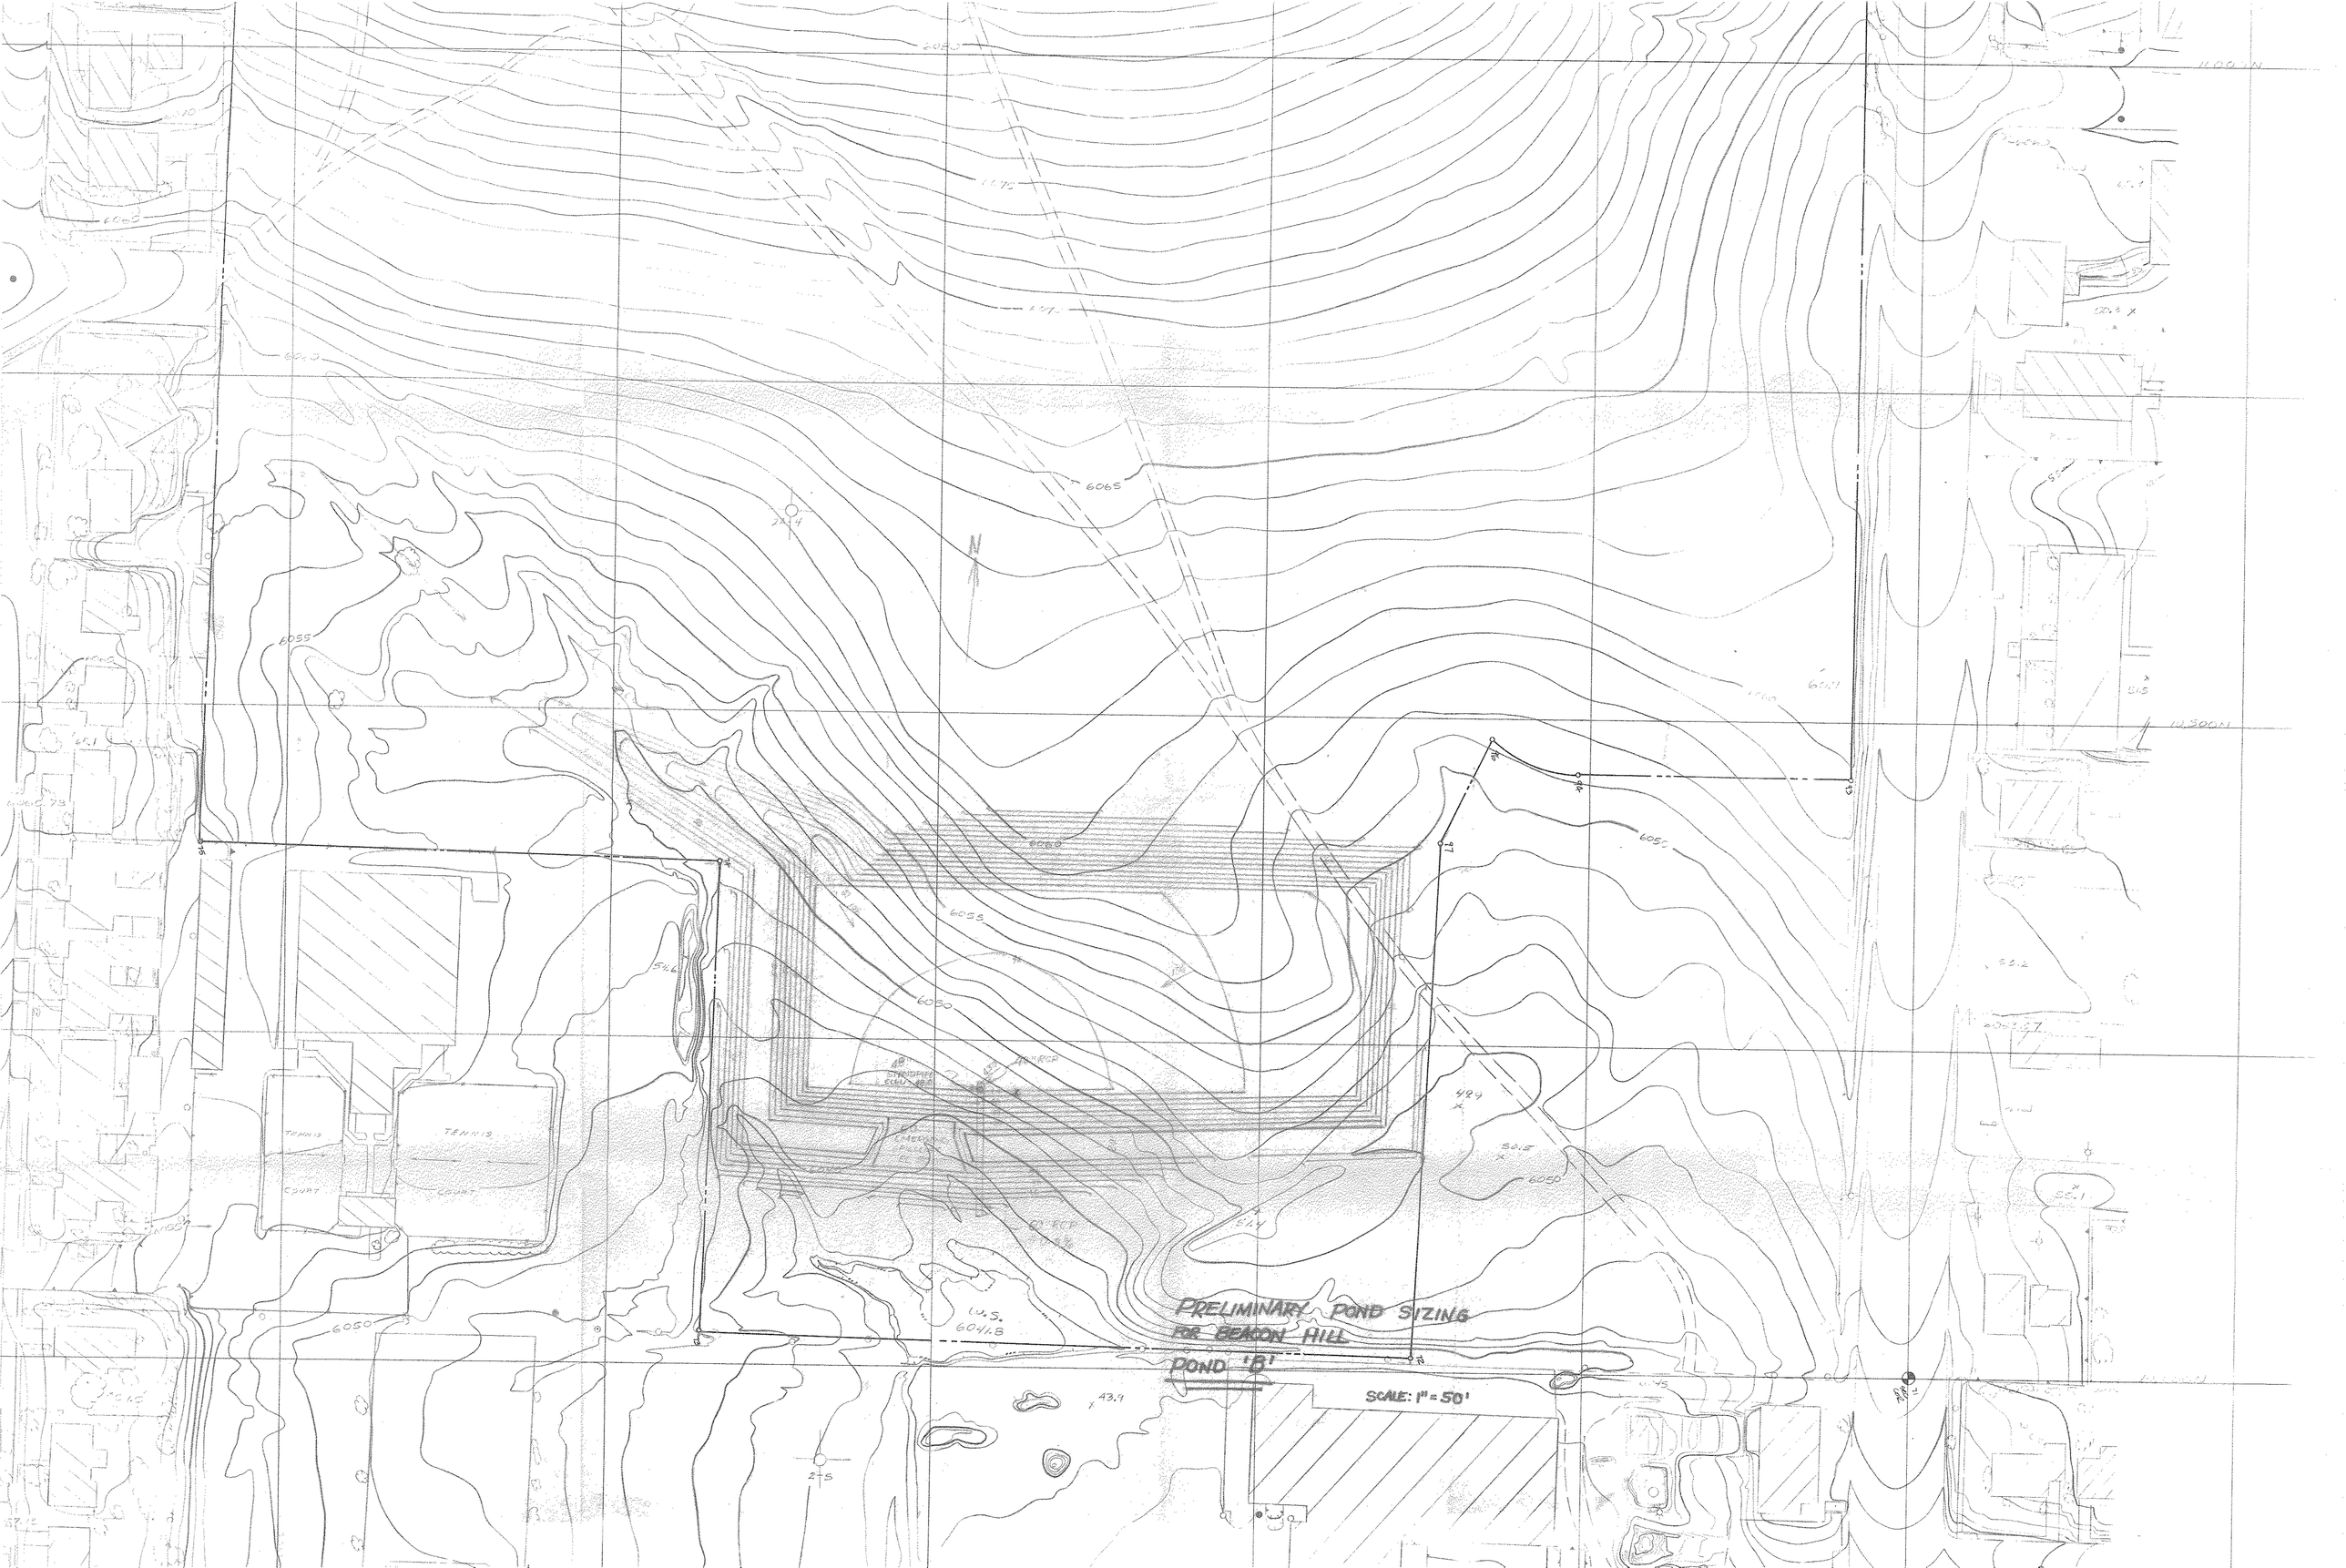
PRELIMINARY POND SIZING
FOR BEACON HILL
POND 'B'
SCALE: 1" = 50'
TENNIS COURT
TENNIS COURT
6065
6060
6055
6050
6045
U.S. 6041.8
11,100 N
10,900 N