DUBLIN COMMONS
IMPERVIOUS AREA EXHIBIT

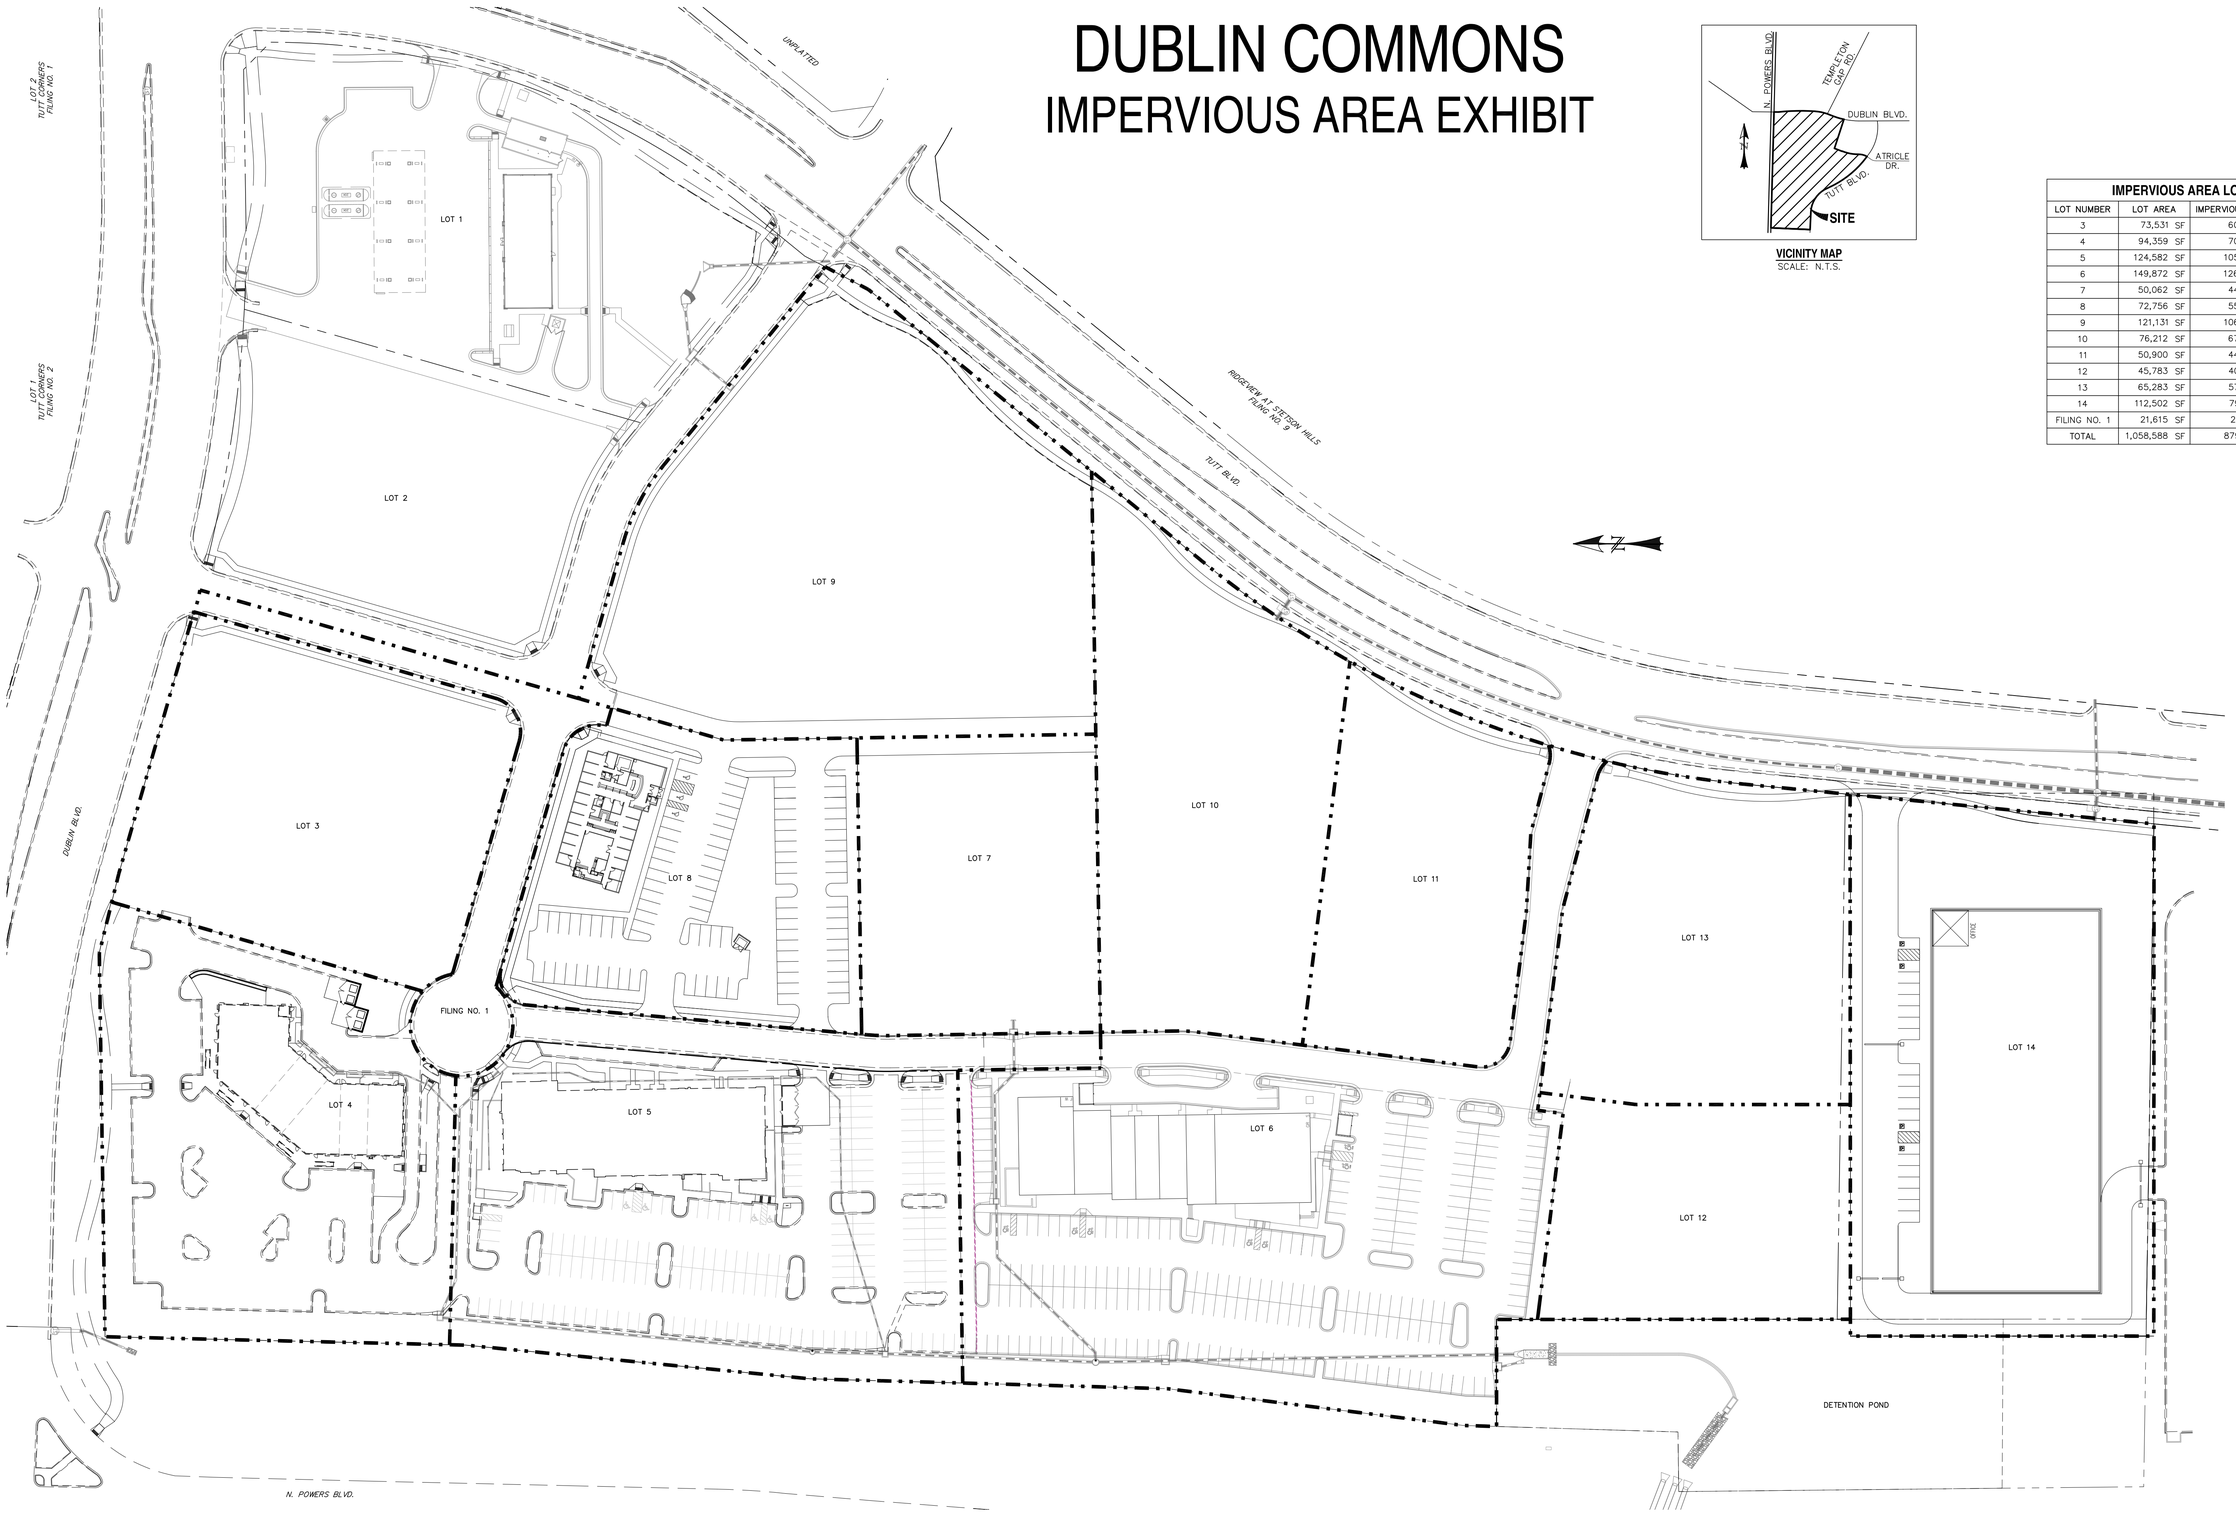

VICINITY MAP
SCALE: N.T.S.

IMPERVIOUS AREA LOT TABLE

LOT NUMBER	LOT AREA	IMPERVIOUS AREA	PERCENTAGE
3	73,531 SF	60,737 SF	82.6 %
4	94,359 SF	70,392 SF	74.6 %
5	124,582 SF	105,272 SF	84.5 %
6	149,872 SF	126,464 SF	84.4 %
7	50,062 SF	44,055 SF	88.0 %
8	72,756 SF	55,877 SF	76.8 %
9	121,131 SF	106,595 SF	88.0 %
10	76,212 SF	67,067 SF	88.0 %
11	50,900 SF	44,792 SF	88.0 %
12	45,783 SF	40,289 SF	88.0 %
13	65,283 SF	57,449 SF	88.0 %
14	112,502 SF	79,314 SF	70.5 %
FILING NO. 1	21,615 SF	21,615 SF	100.0 %
TOTAL	1,058,588 SF	879,918 SF	83.1 %

REV.	DESCRIPTION	DATE

811 Know what's below. Call 72 hours before you dig.
For more details visit: www.call811.com

PREPARED FOR:
POWERS DUBLIN DEVELOPMENT COMPANY
102 NORTH CASCADE AVE. SUITE 610
COLORADO SPRINGS, CO 80903

CATAMOUNT ENGINEERING
PO BOX 692 DIVIDE, CO 80814 (719)426-2124

DUBLIN COMMONS
IMPERVIOUS AREA EXHIBIT

DESIGNED BY: MGP	DRAWN BY: MGP
SCALE: 1"=60'	DATE: 02/27/18
JOB NUMBER	SHEET
17-124	1 OF 1